



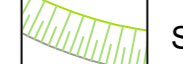


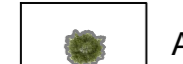
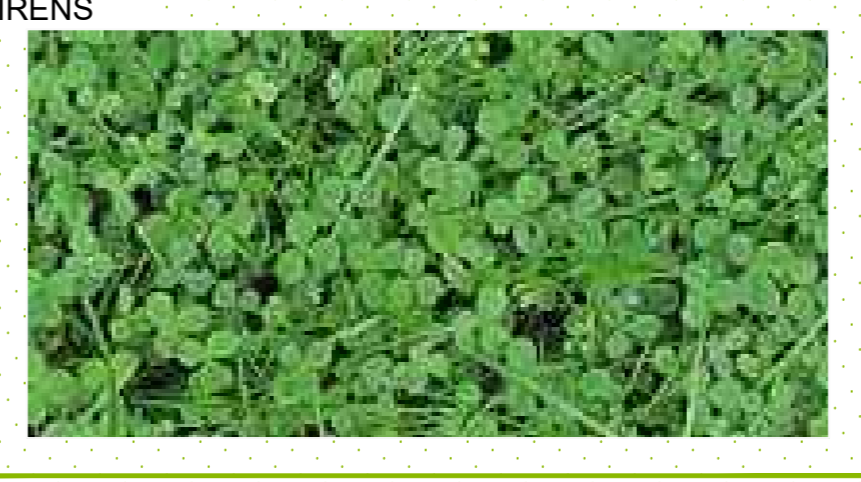


LEGENDA

-  Cordolo sormontabile in cls
-  Finitura in cemento colorato
-  Finitura in ciottoli di fiume
-  Palo pubblica illuminazione
-  Scarpata
-  Fosso do guardia
-  Manto erboso
-  Arbusti




SPECIE	VARIETA'	%	COMPOSIZIONE % IN PESO
Lolium Perenne	ESQUIRE	30	30
Poa Pratensis	GERONIMO	5	5
Festuca R.T	HELENA	20	60
Festuca R.R.	MAXIMA	40	
Trifolium R.	PIROUETTE	5	5

COMPOSIZIONE MISCUGLIO

PLANIMETRIA DI PROGETTO
scala 1:200



REGIONE LAZIO
COMUNE DI ANAGNI



REALIZZAZIONE DI INTERVENTI PER MIGLIORARE LA SICUREZZA STRADALE, ELABORAZIONE DEL PIANO URBANO DELLA SICUREZZA STRADALE (PUSS) E ATTIVITA' DI FORMAZIONE FINALIZZATA AL GOVERNO DELLA SICUREZZA STRADALE PER TECNICI E DECISORI

ROTATORIA SVINCOLO WINCHESTER TRA LA S.R. N°6 CASILINA km 67+180 E LA S.P. N° 159

PROGETTO DEFINITIVO
PLANIMETRIA STATO DI PROGETTO - INTERVENTO B

COMMESSA	COOPERAZIONE	CONFERMA	DATA	DATA
		ELDR	1:200	Novembre 2022

IL PROGETTISTA		REVISIONE	
Ing. Antonio Salvatori		N.	DATA
		0	Novembre 2022
		1	
		2	